




ANTEPROYECTO. 8 VIVIENDAS ADOSADAS EN VENTAS

PLANTA GENERAL, ALZADOS GENERALES Y SECCIONES


Propuesta general 14_06_8 VIVIENDAS.layout, p 01

ENERO DE 2018

ESCALA 1:400

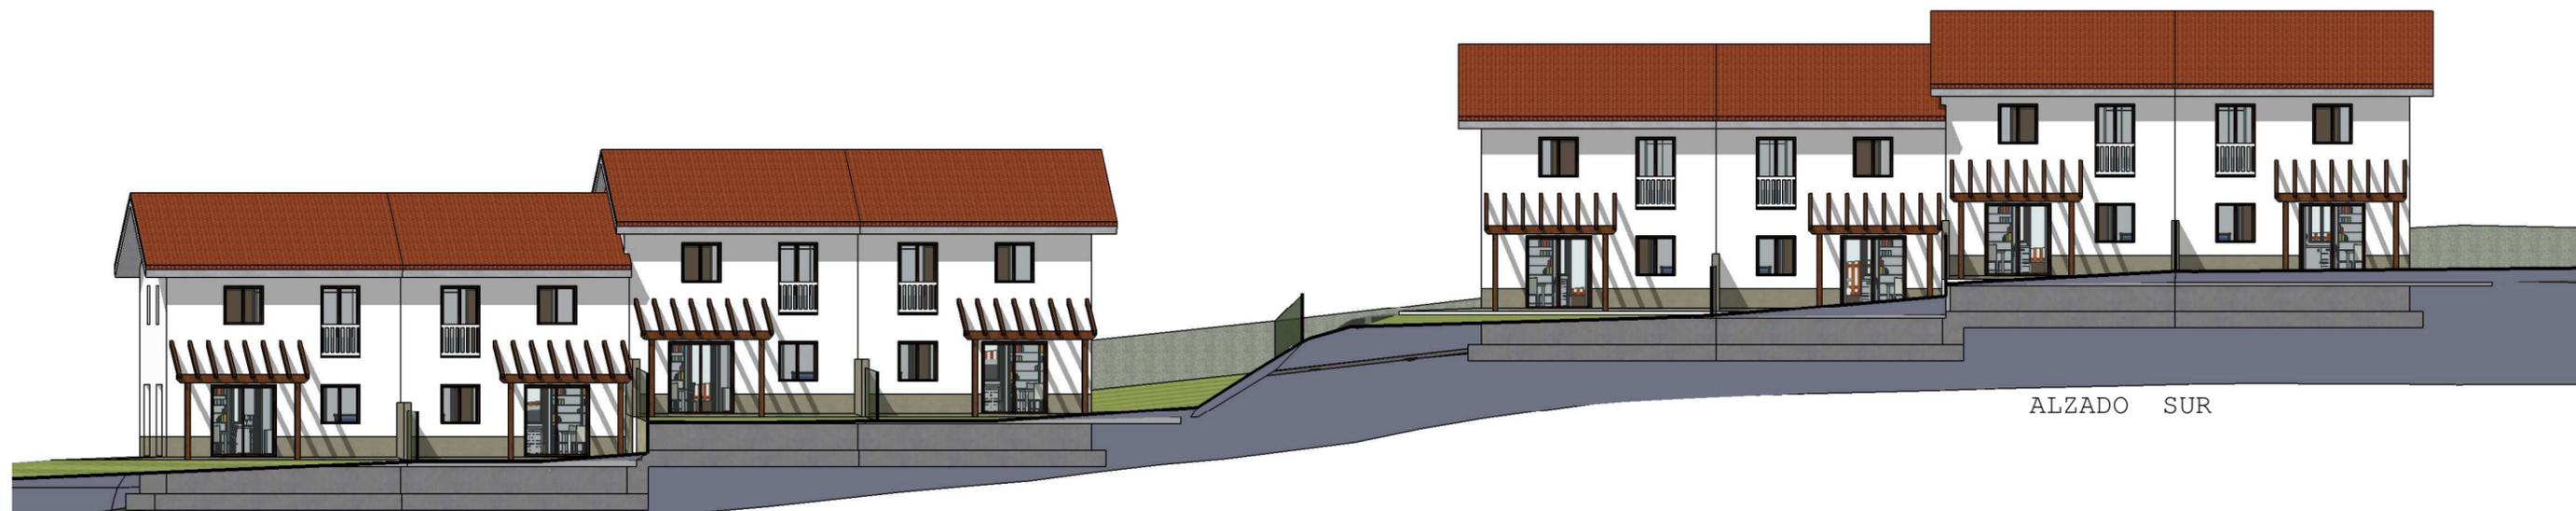

ALZADO SUR

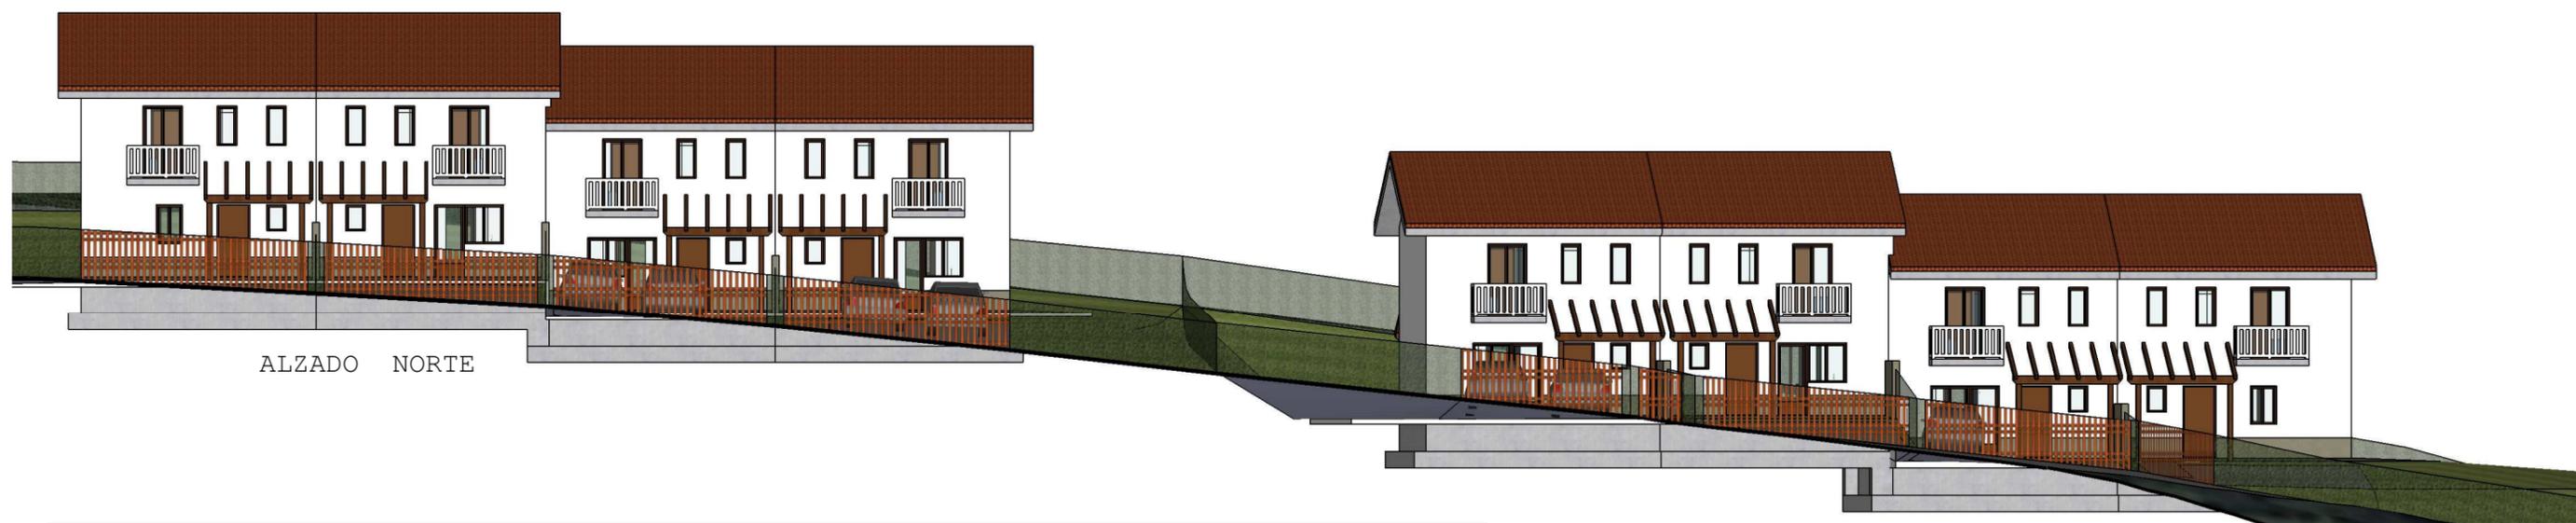

ALZADO NORTE



ALZADO OESTE



ALZADO ESTE

ANTEPROYECTO. 8 VIVIENDAS ADOSADAS EN VENTAS

ALZADOS GENERALES Y SECCIONES

Propuesta general 14_06_8 VIVIENDAS.layout, p 02

ENERO DE 2018

ESCALA 1:200




ANTEPROYECTO. 8 VIVIENDAS ADOSADAS EN VENTAS

PLANTA BAJA

Propuesta general 14_06_8 VIVIENDAS.layout, p 03

ENERO DE 2018

ESCALA 1:100

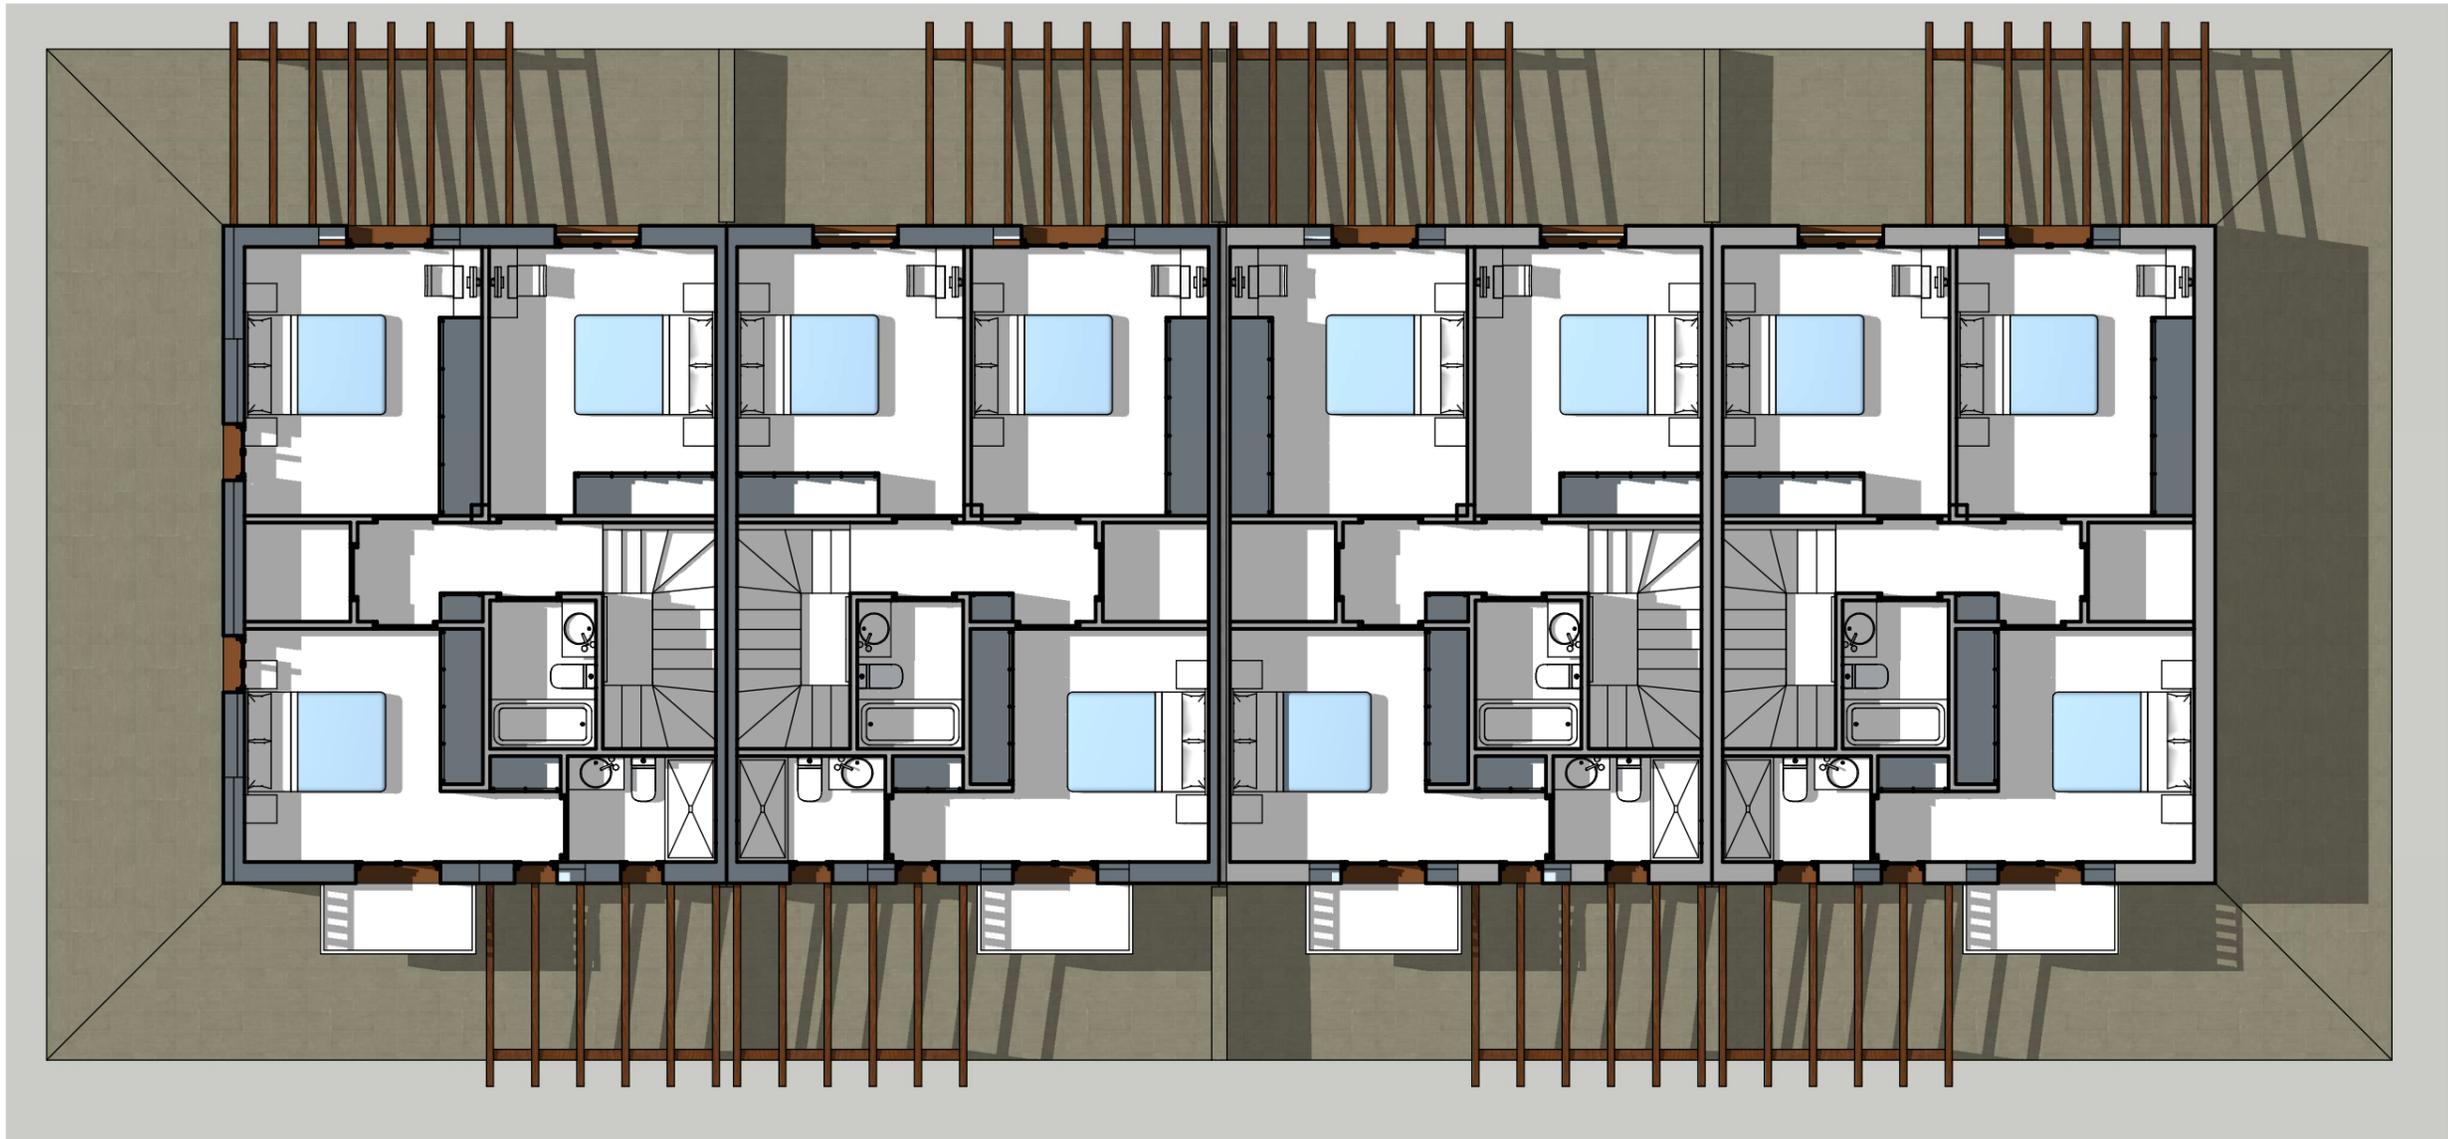


ANTEPROYECTO. 8 VIVIENDAS ADOSADAS EN VENTAS

PLANTA PRIMERA

Propuesta general 14_06_8 VIVIENDAS.layout, p 04

ENERO DE 2018

ESCALA 1:100

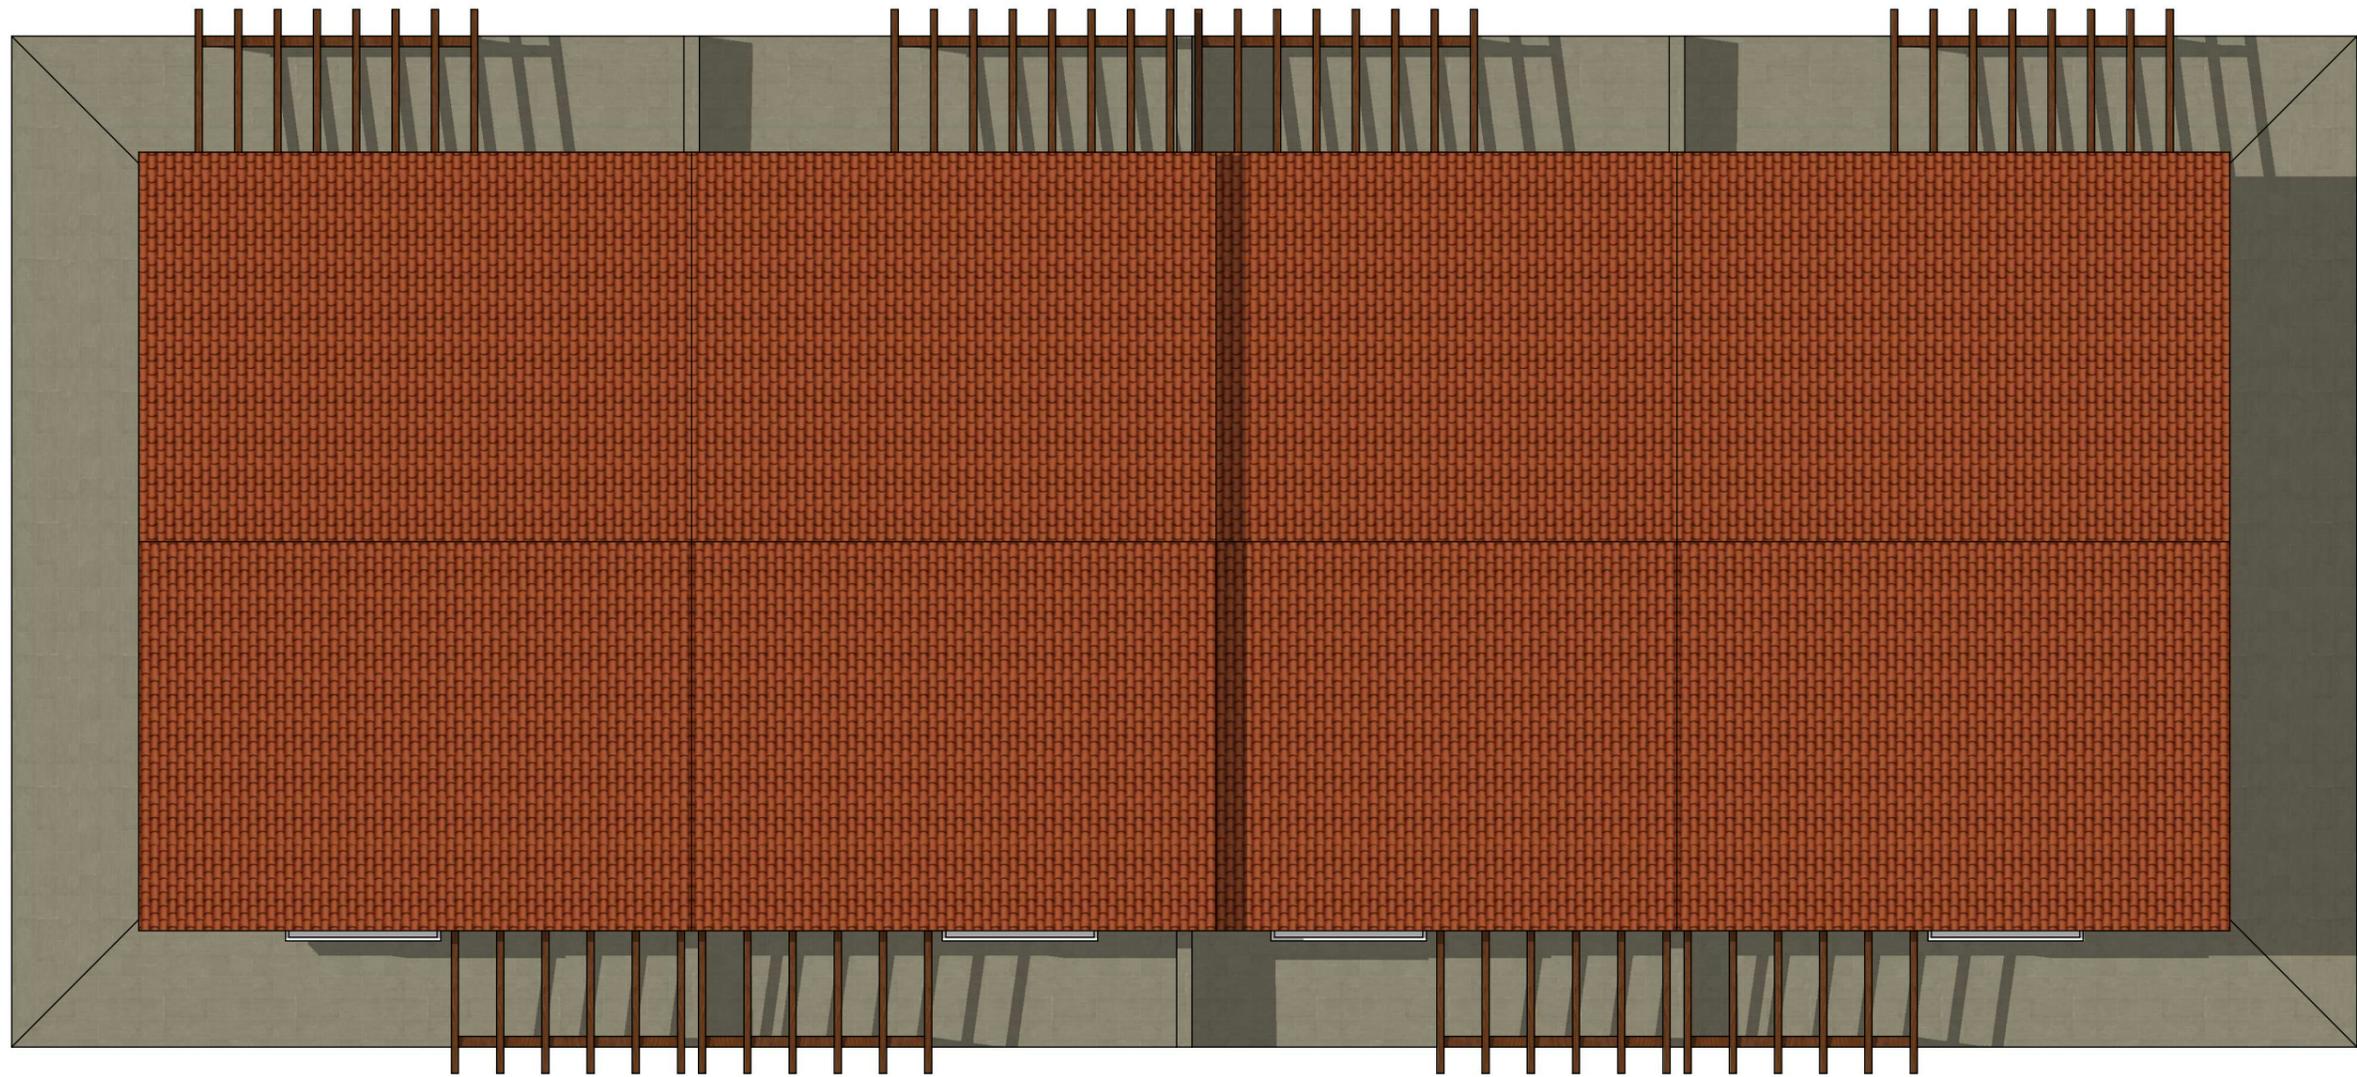

ANTEPROYECTO. 8 VIVIENDAS ADOSADAS EN VENTAS

PLANTA DE CUBIERTA

Propuesta general 14_06_8 VIVIENDAS.layout, p 05

ENERO DE 2018

ESCALA 1:100



ALZADO NORTE



ALZADO SUR

ANTEPROYECTO. 8 VIVIENDAS ADOSADAS EN VENTAS

ALZADOS NORTE Y SUR


Propuesta general 14_06_8 VIVIENDAS.layout, p 06

ENERO DE 2018

ESCALA 1:100



ALZADO ESTE

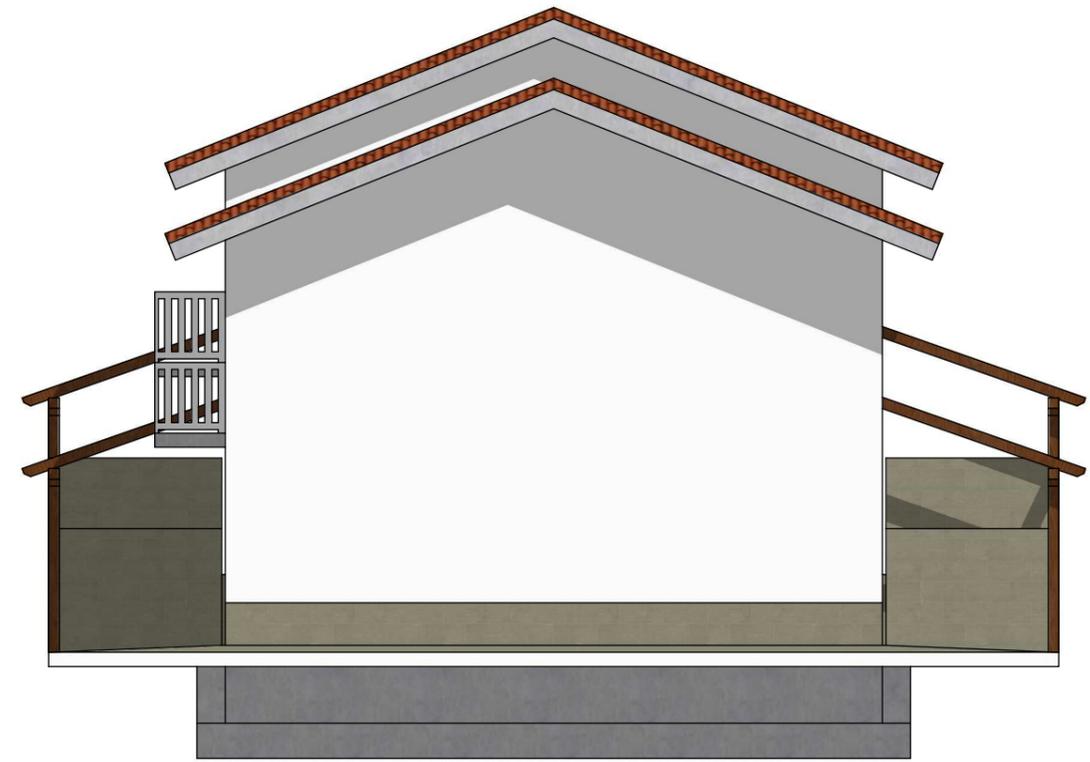

ALZADO OESTE



SECCIÓN TRANSVERSAL



SECCIÓN LONGITUDINAL



DESDE EL NORTE




DESDE EL SUROESTE




DESDE EL NORESTE




DESDE EL NORESTE

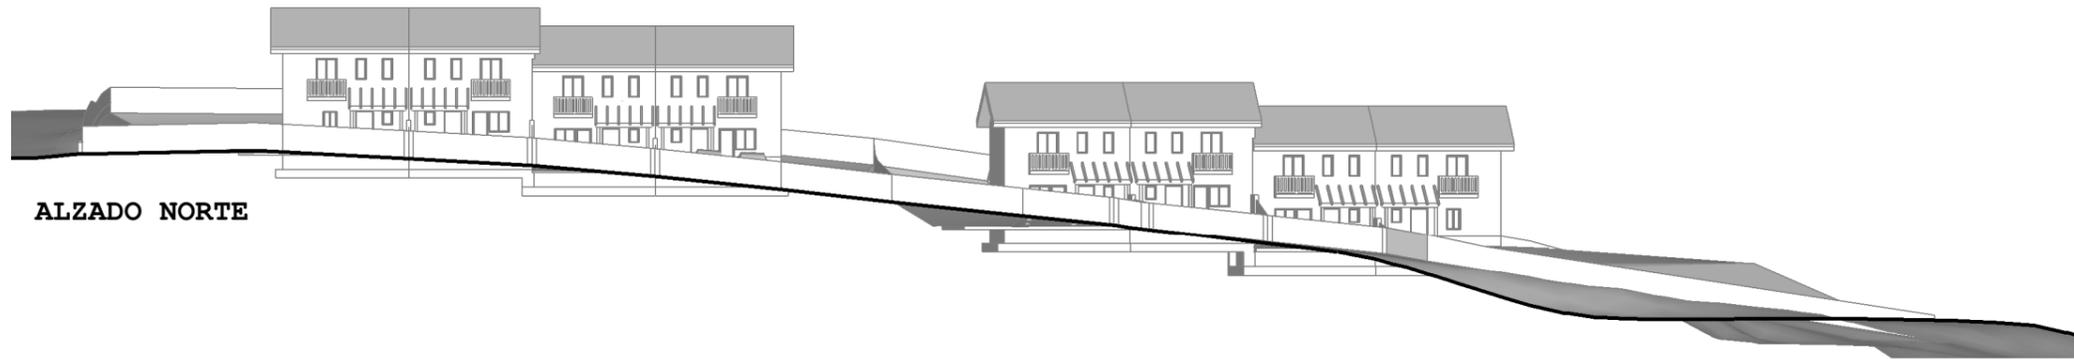


ALZADO NORTE

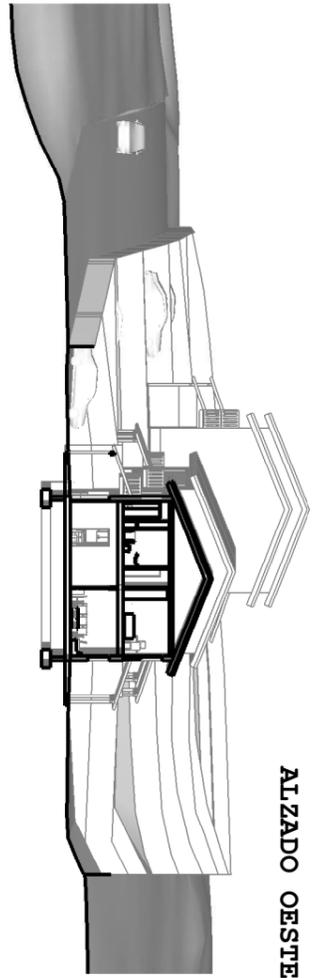


ALZADO OESTE

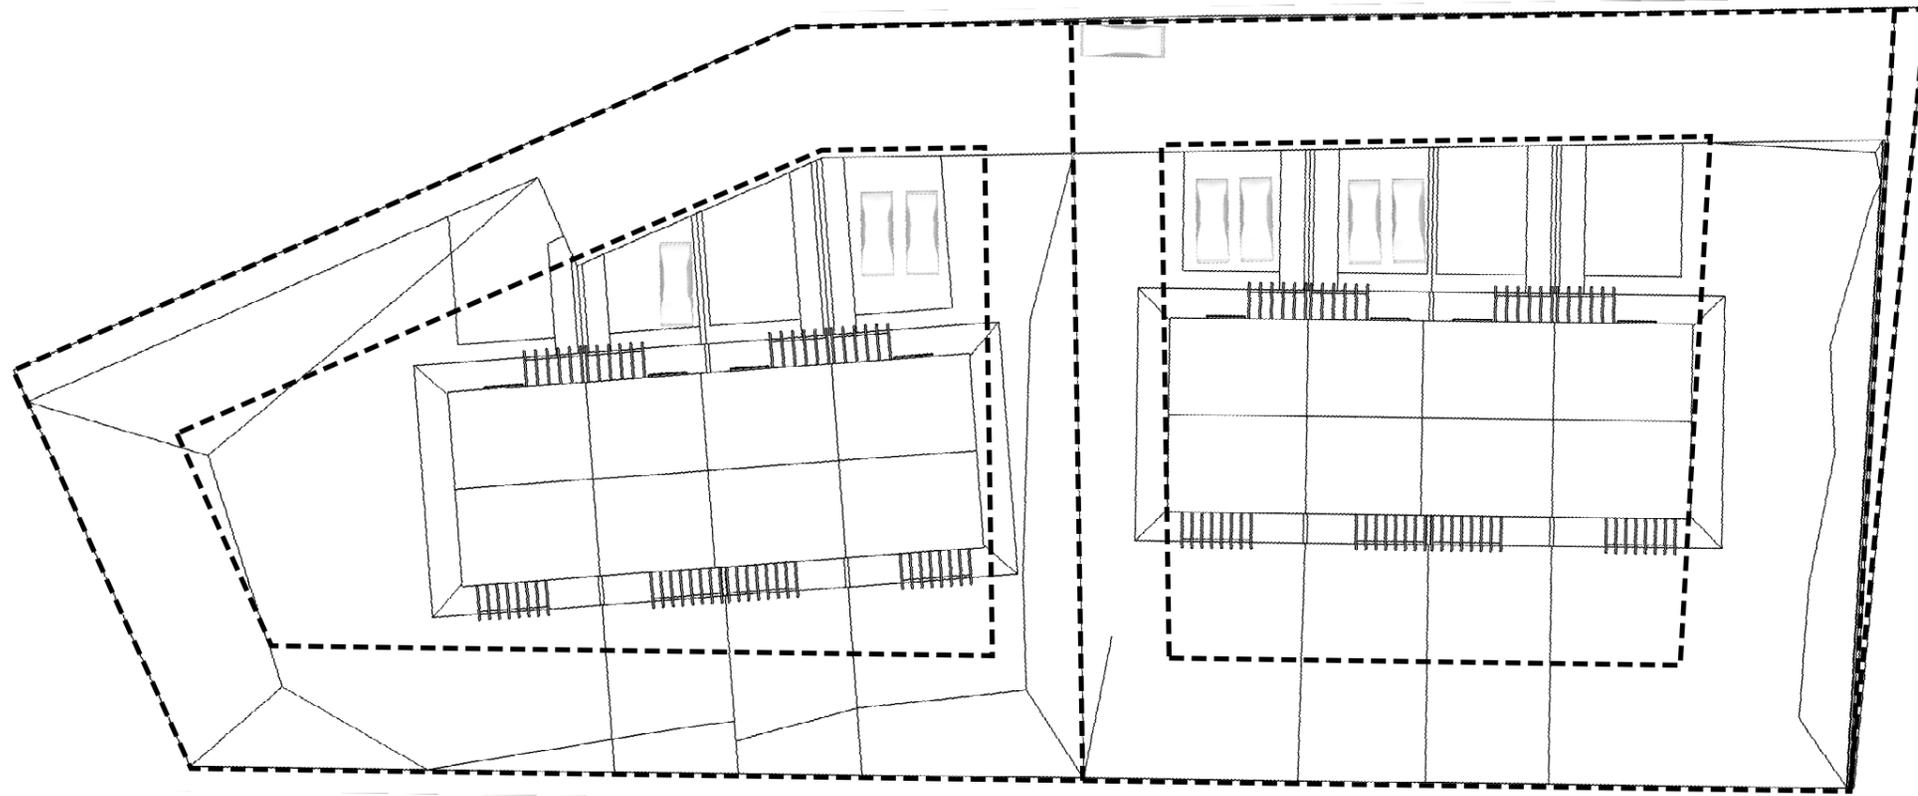

ALZADO ESTE

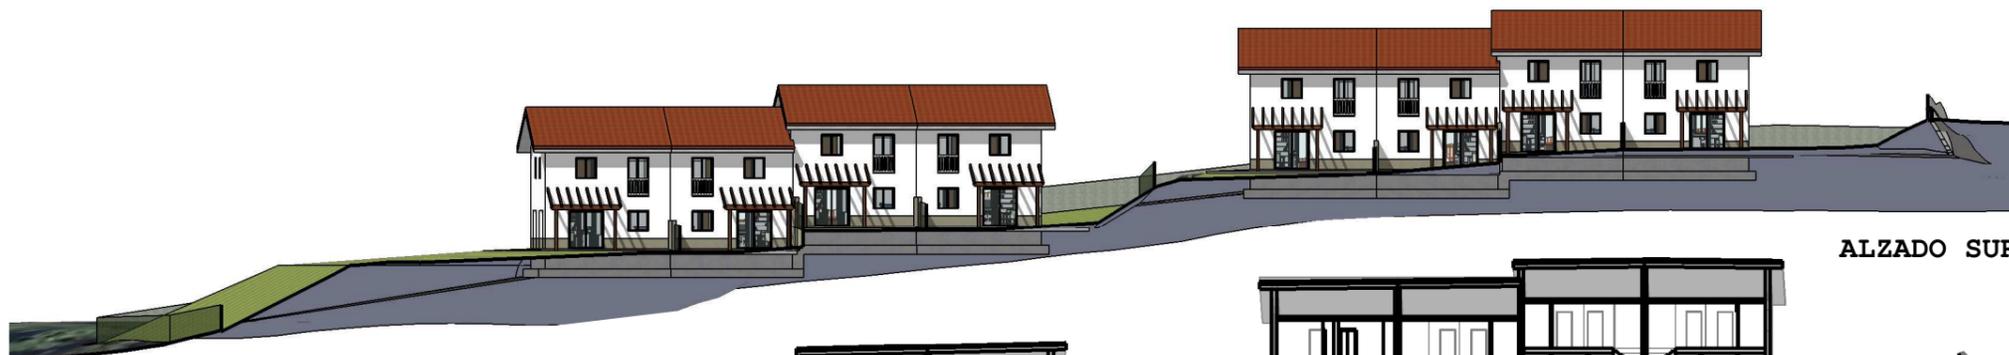

ALZADO SUR

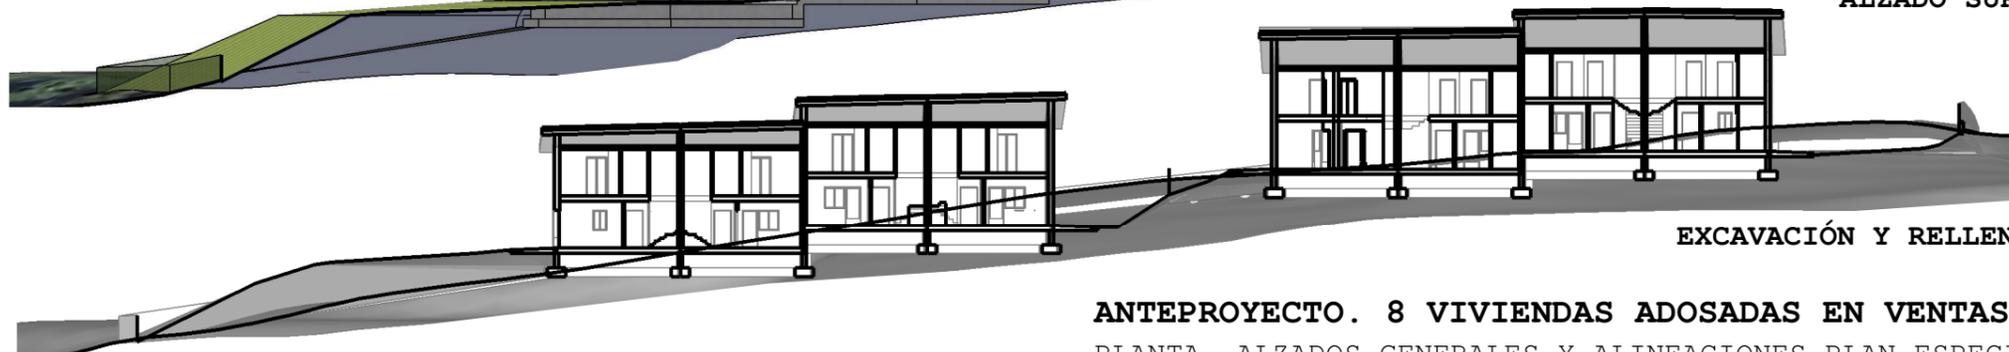

EXCAVACIÓN Y RELLENO